


Schalltechnische Untersuchung Gemeinde Rot an der Rot Bebauungsplan "Mönchsroth"

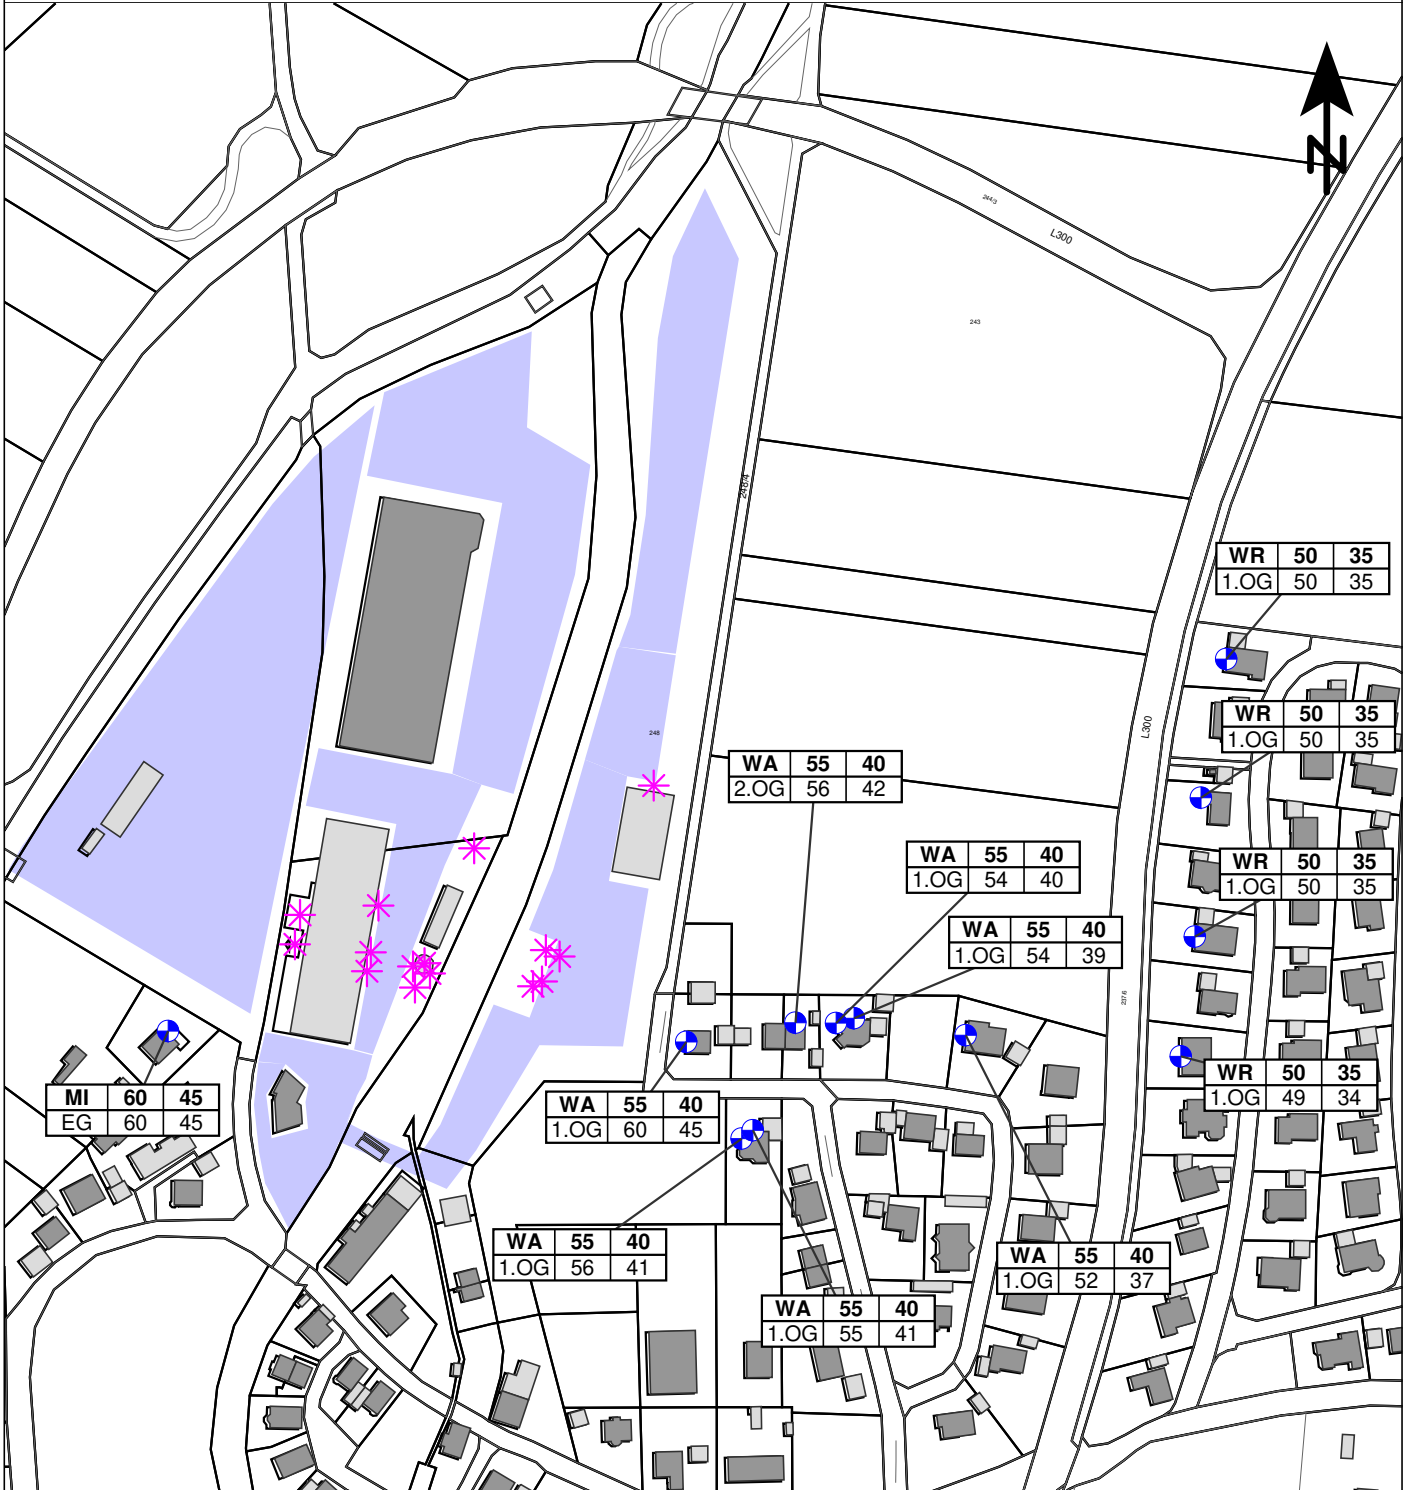

Zeichenerklärung

- Hauptgebäude
- Nebengebäude
- Flächenquelle
- ✱ Punktschallquelle
- ⊕ Immissionsort
- | | | |
|------|----|----|
| WA | 55 | 40 |
| EG | 60 | 45 |
| 1.OG | 56 | 41 |
| 2.OG | 56 | 42 |

 Pegeltabellen

Übersichtslageplan
Beurteilungspegel aus Gewerbe,
bestehende Bebauung

Maßstab: 1:3000
Bearbeitungsstand: 01/2022
Projekt: 2018 1077

Anlage 5.1

Auftraggeber:

Gemeinde Rot a. d. Rot
Klosterhof 14

88430 Rot a. d. Rot

Auftragnehmer:

em plan
Planung + Beratung
im Immissionsschutz

Westheimer Straße 22
86356 Neusäß
0821/455 179 0
info@em-plan.com