


Bestand

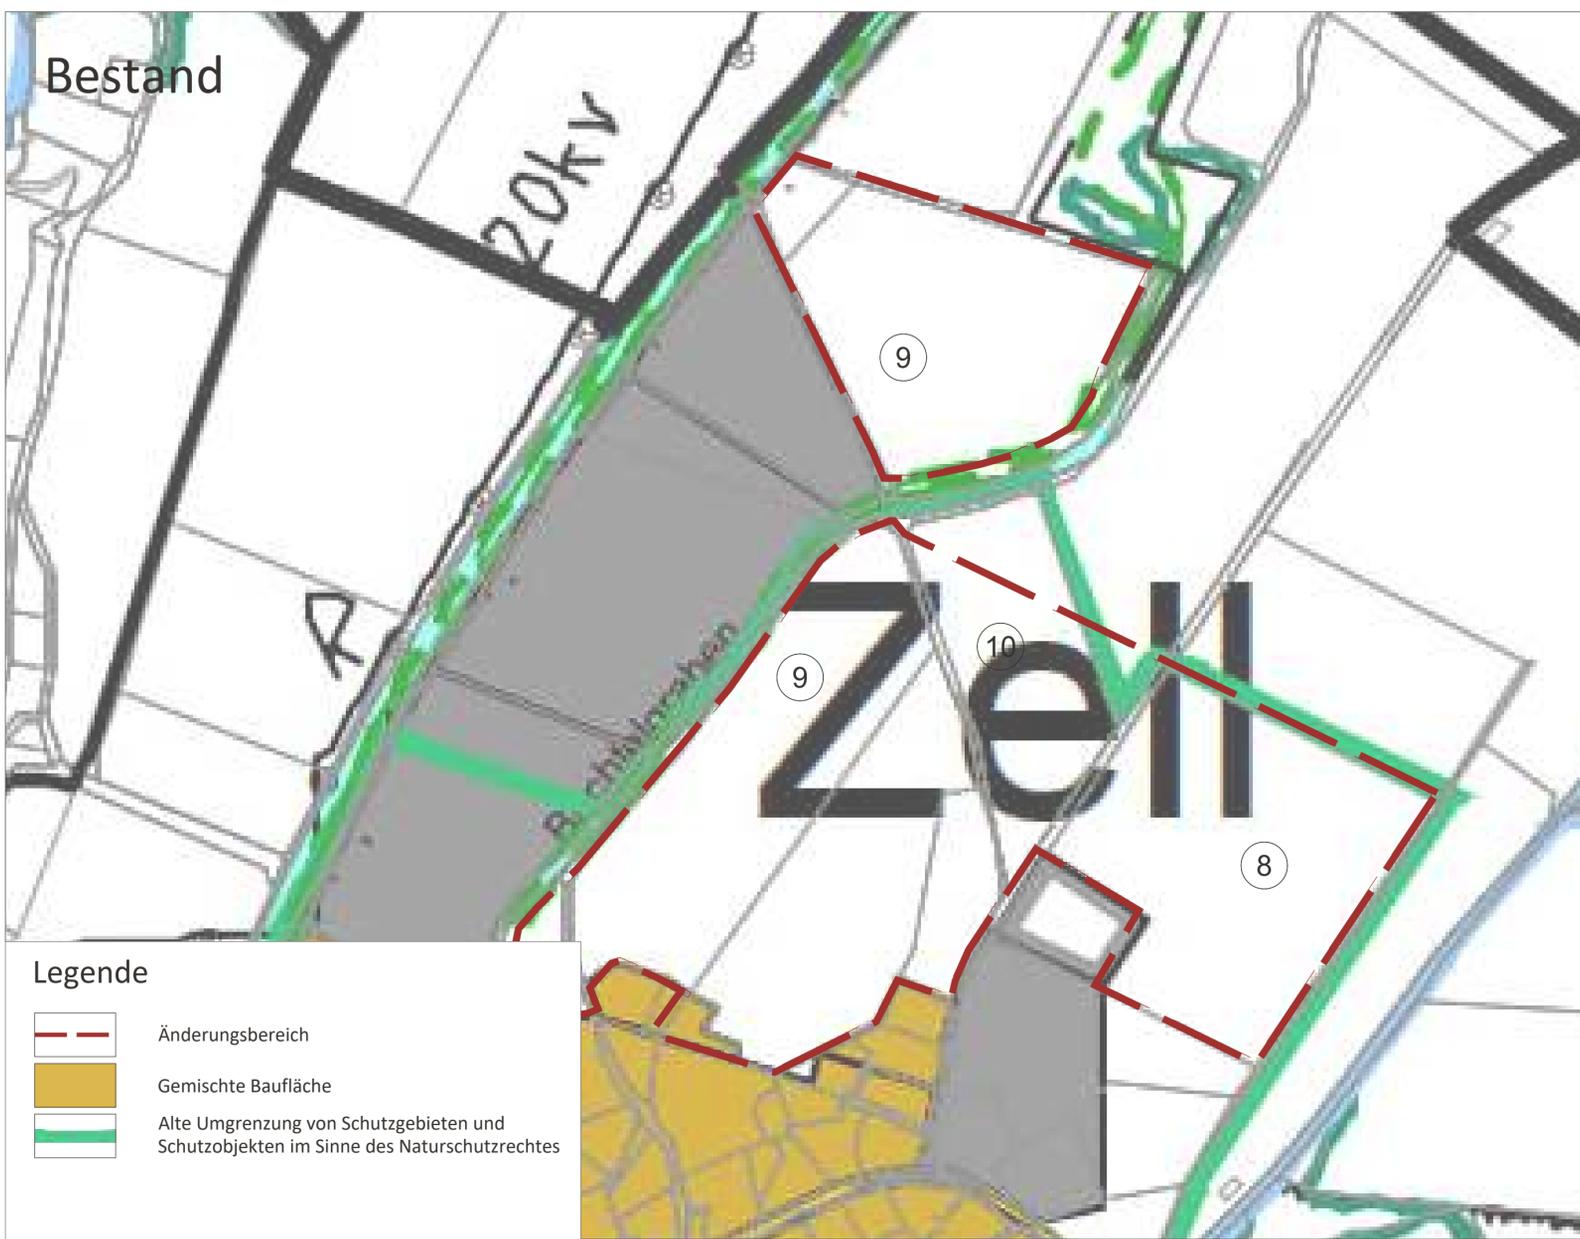

Legende

-  Änderungsbereich
-  Gemischte Baufläche
-  Alte Umgrenzung von Schutzgebieten und Schutzobjekten im Sinne des Naturschutzrechtes

Verfahrensvermerke Flächennutzungsplan

1. Der Gemeinderat der Gemeinde Rot an der Rot hat in der Sitzung vom die Aufstellung des Flächennutzungsplanes beschlossen. Der Aufstellungsbeschluss wurde am ortsüblich bekannt gemacht.
2. Die frühzeitige Öffentlichkeitsbeteiligung gemäß § 3 Abs. 1 BauGB mit öffentlicher Darlegung und Anhörung für den Vorentwurf des Flächennutzungsplanes in der Fassung vom hat in der Zeit vom bis stattgefunden.
3. Die frühzeitige Beteiligung der Behörden und sonstigen Träger öffentlicher Belange gemäß § 4 Abs. 1 BauGB für den Vorentwurf des Flächennutzungsplanes in der Fassung vom hat in der Zeit vom bis stattgefunden.
4. Zu dem Entwurf des Flächennutzungsplanes in der Fassung vom wurden die Behörden und sonstigen Träger öffentlicher Belange gemäß § 4 Abs. 2 BauGB in der Zeit vom bis beteiligt.
5. Der Entwurf des Flächennutzungsplanes in der Fassung vom wurde mit der Begründung gemäß § 3 Abs. 2 BauGB in der Zeit vom bis öffentlich ausgelegt.
6. Die Gemeinde Rot an der Rot hat mit Beschluss des Gemeinderats vom den Flächennutzungsplan in der Fassung vom festgestellt.

Gemeinde Rot an der Rot, den

(Siegel)

.....
(Irene Bauchle, Bürgermeisterin)

7. Das Landratsamt hat den Flächennutzungsplan mit Bescheid vom AZ gemäß § 6 BauGB genehmigt.

8. Ausgefertigt

Gemeinde Rot an der Rot, den

(Siegel)

.....
(Irene Bauchle, Bürgermeisterin)


9. Die Erteilung der Genehmigung des Flächennutzungsplanes wurde am gemäß § 6 Abs. 5 BauGB ortsüblich bekannt gemacht. Der Flächennutzungsplan ist damit in Kraft getreten.

Gemeinde Rot an der Rot, den

(Siegel)

.....
(Irene Bauchle, Bürgermeisterin)


Planung

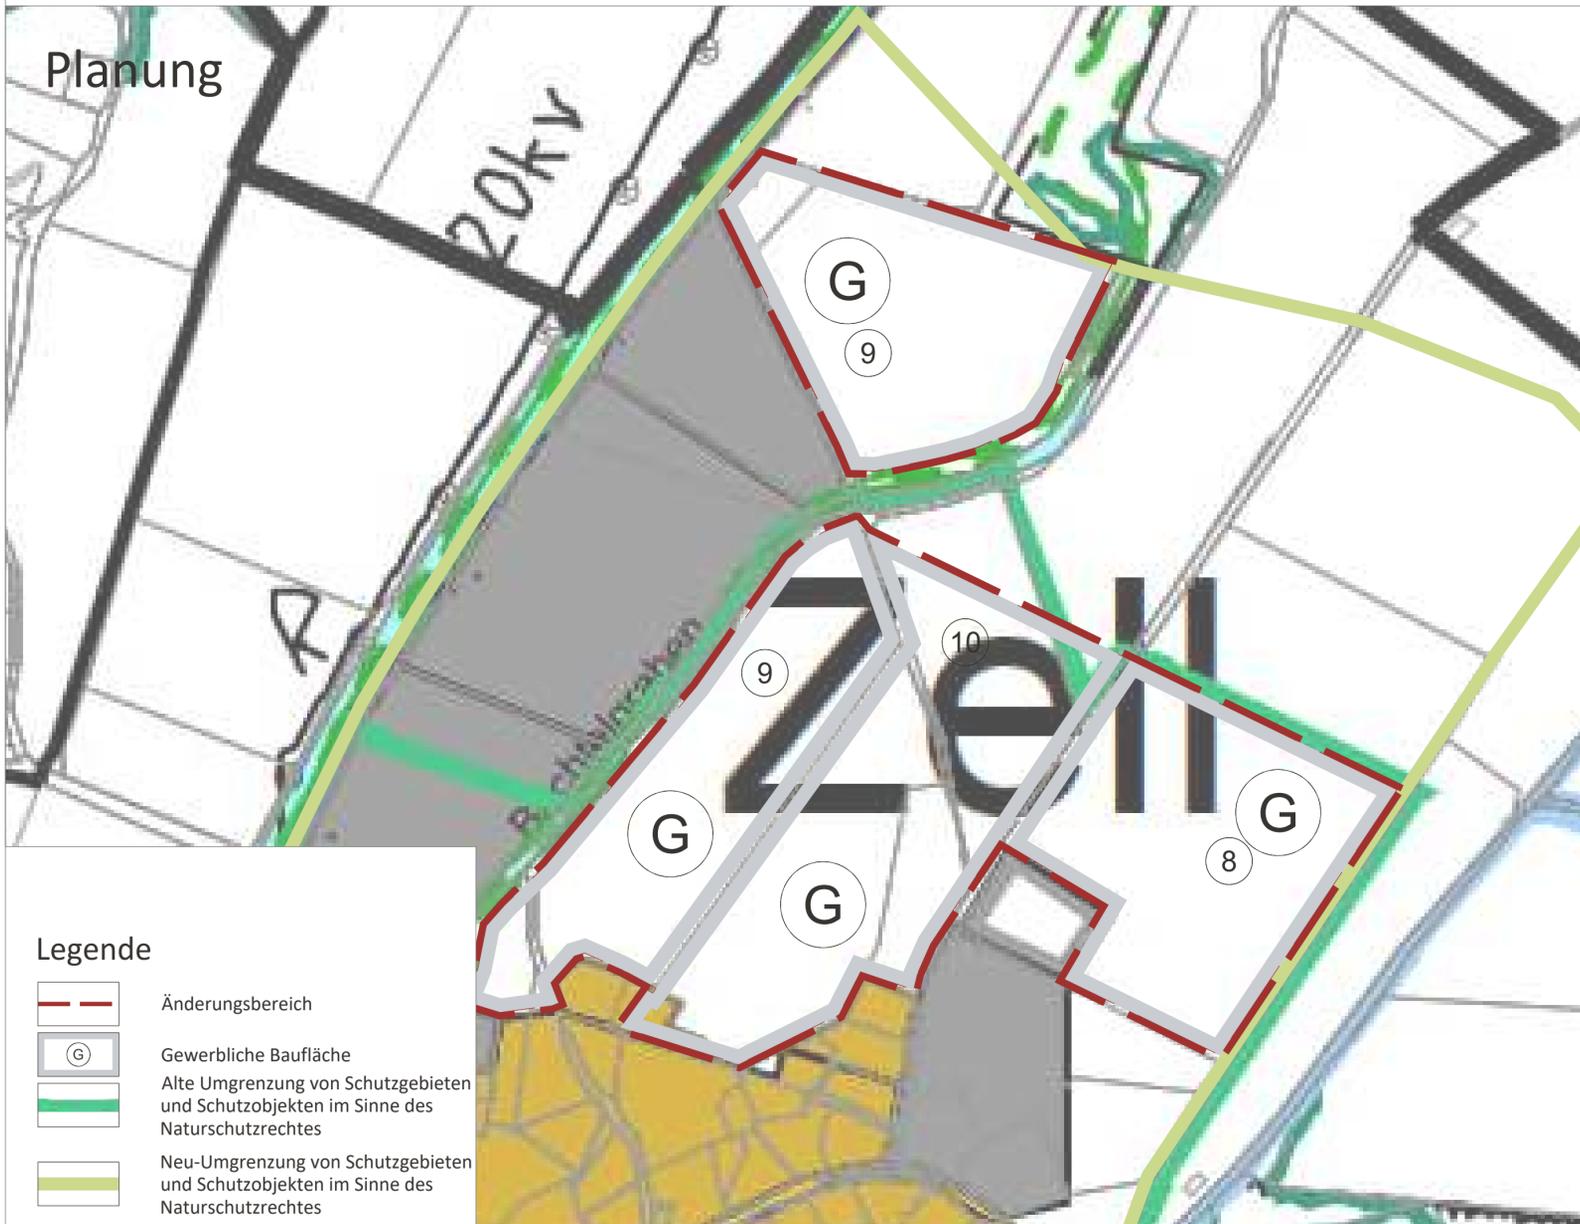

Legende

-  Änderungsbereich
-  Gewerbliche Baufläche
-  Alte Umgrenzung von Schutzgebieten und Schutzobjekten im Sinne des Naturschutzrechtes
-  Neu-Umgrenzung von Schutzgebieten und Schutzobjekten im Sinne des Naturschutzrechtes

Übersichtslageplan M 1:75.000

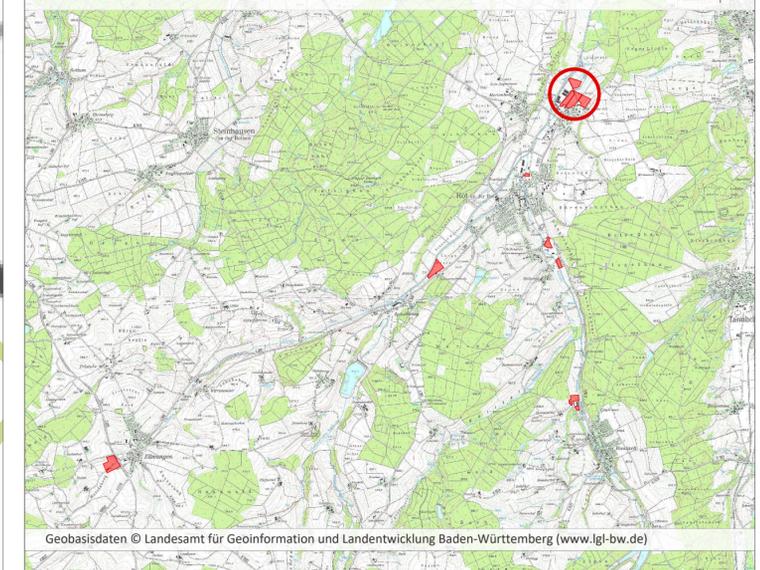

Projekt / Bauvorhaben:
4. Änderung des Flächennutzungsplanes
GVV Rot an der Rot - Tannheim

Planbezeichnung:
Zeichnerischer Teil
Entwurf

Sitzungsdatum:
24.07.2023

Auftraggeber / Bauherr:
Gemeinde Rot an der Rot
Klosterhof 14
88430 Rot an der Rot

Maßstab:
1:2.500

Projekt Nr.: 6396
Bearbeiter/in: CWA/JKR
Datum: 27.06.2023

LARS
consult

LARS consult Gesellschaft für Planung und Projektentwicklung mbH
Bahnhofstraße 22 D- 87700 Memmingen
D- 86199 Augsburg
Fon: +49 (0)8331 4904-0
Fax: +49 (0)8331 4904-20

Urherrrechtlich geschützt!
© 2023 LARS consult GmbH
E-Mail: info@lars-consult.de
Web: www.lars-consult.de

Koordinatensystem: ETRS89_UTM-32N Plot erstellt am: 06.07.2023 Blattgröße: 0.58m x 0.58m = 0.34 m2
Dateipfad: L:\6396_ung\01-Ausweisung gewerbl Baufl\04-CAD\02-Entwurf\230706_6396_E_3FNPae.dwg