



Schalltechnische Untersuchung Gemeinde Rot an der Rot Bebauungsplan "Mönchsroth"

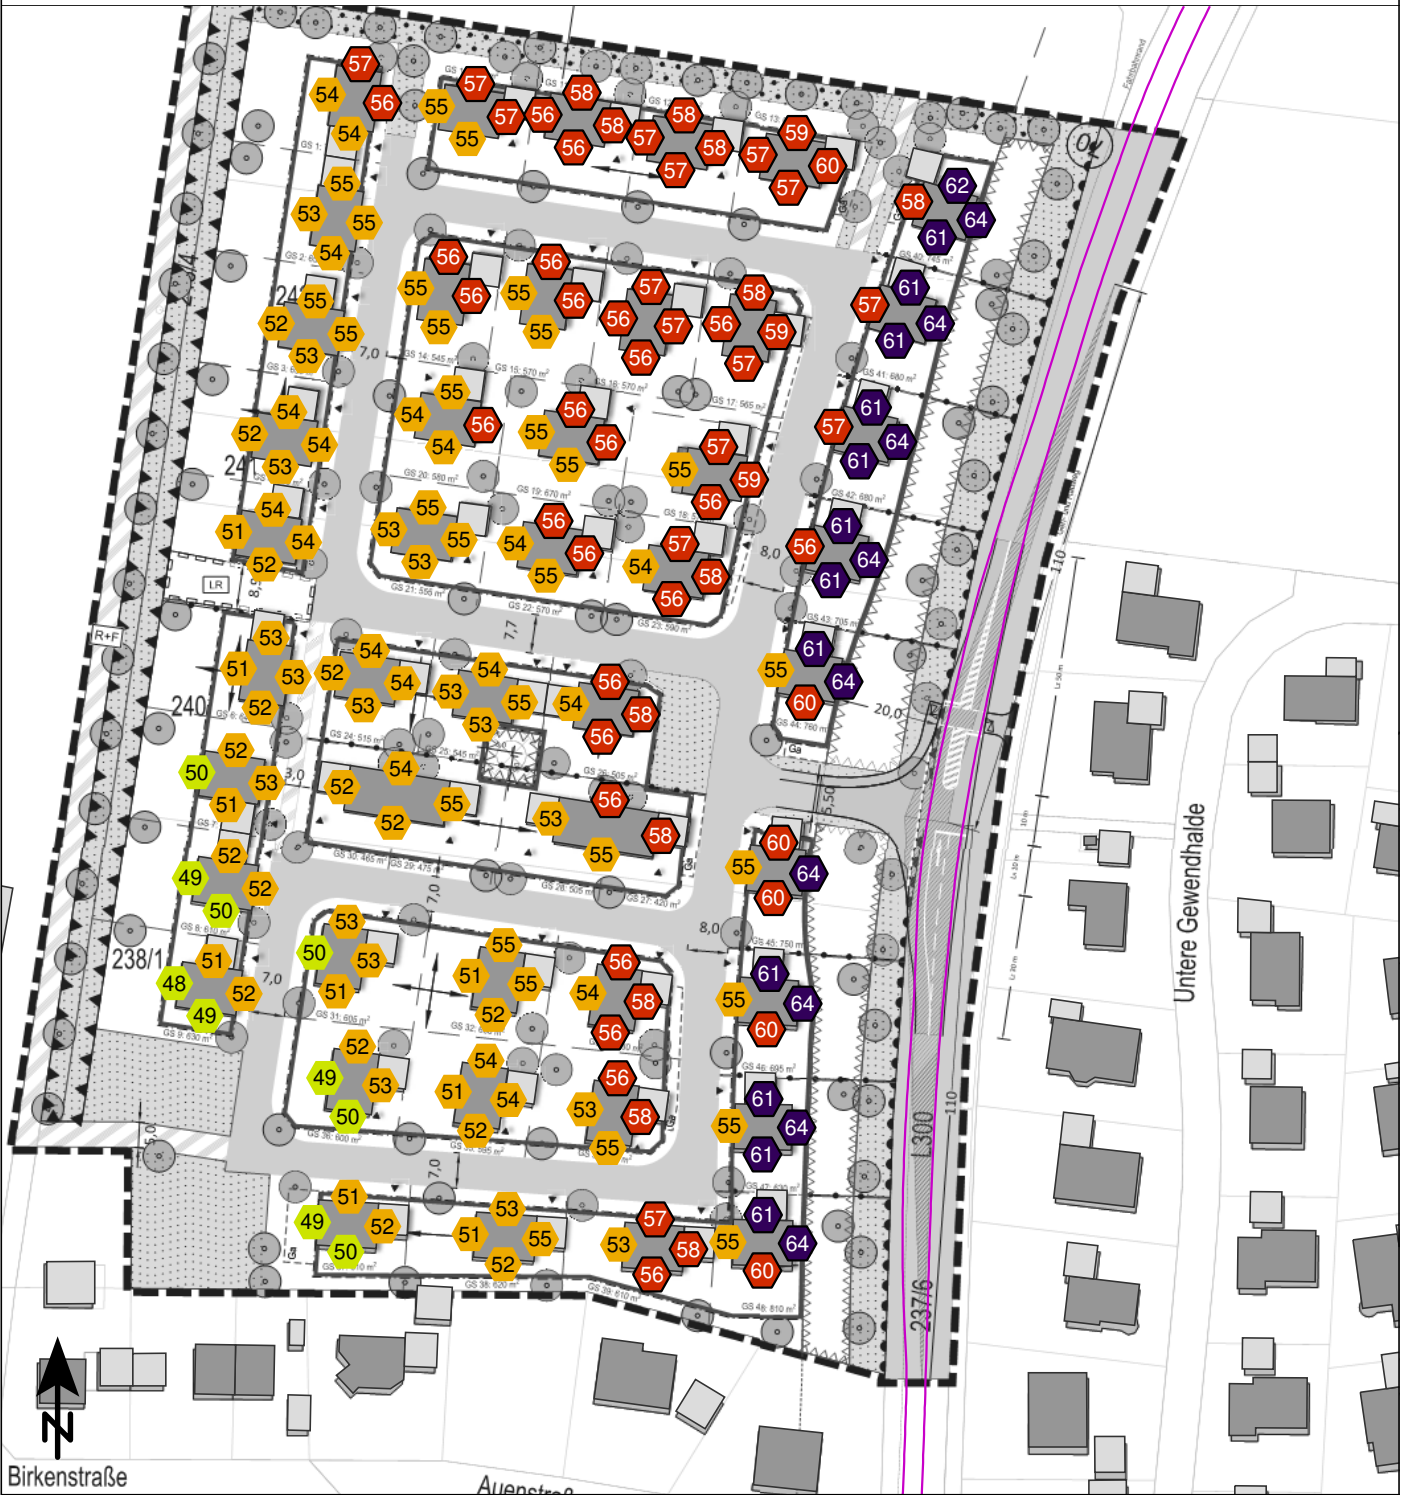

Zeichenerklärung

- Geltungsbereich des Bebauungsplans
- Hauptgebäude
- Nebengebäude
- Emissionslinie Straße
- Fassadenpunkt
- Konflikt-Fassadenpunkt

Pegelwerte in dB(A)

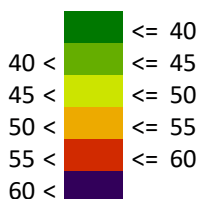

Gebäudelärmkarte aus Straßenverkehr, Außenwohnbereiche im OG, Tagzeitraum
Beurteilung nach DIN 18005

Maßstab: 1:1500
Bearbeitungsstand: 01/2022
Projekt: 2018 1077

Anlage 4.2

Auftraggeber:

Gemeinde Rot a. d. Rot
Klosterhof 14
88430 Rot a. d. Rot

Auftragnehmer:

em plan
Planung + Beratung
im Immissionsschutz
Westheimer Straße 22
86356 Neusäß
0821/455 179 0
info@em-plan.com